

18.00

Б8

9.07

h=2.70

19.51

2.28

1.54

2.17

1.3

2

14,2

5.74

1.72

4

2.40

4,1

2

3.08

12,5

3

5.15

12,5

2.42

1.20

1

3,7

4

1.88

7.80

36.55

5.84

5.83

2

29,8

5.45

5.40

0.96

1.61

3.05

3.62

10

10,6

2.93

2.93

3.44

9

10,0

9.32


4.00



ЭТДН

Б8

II ЭТАЖ

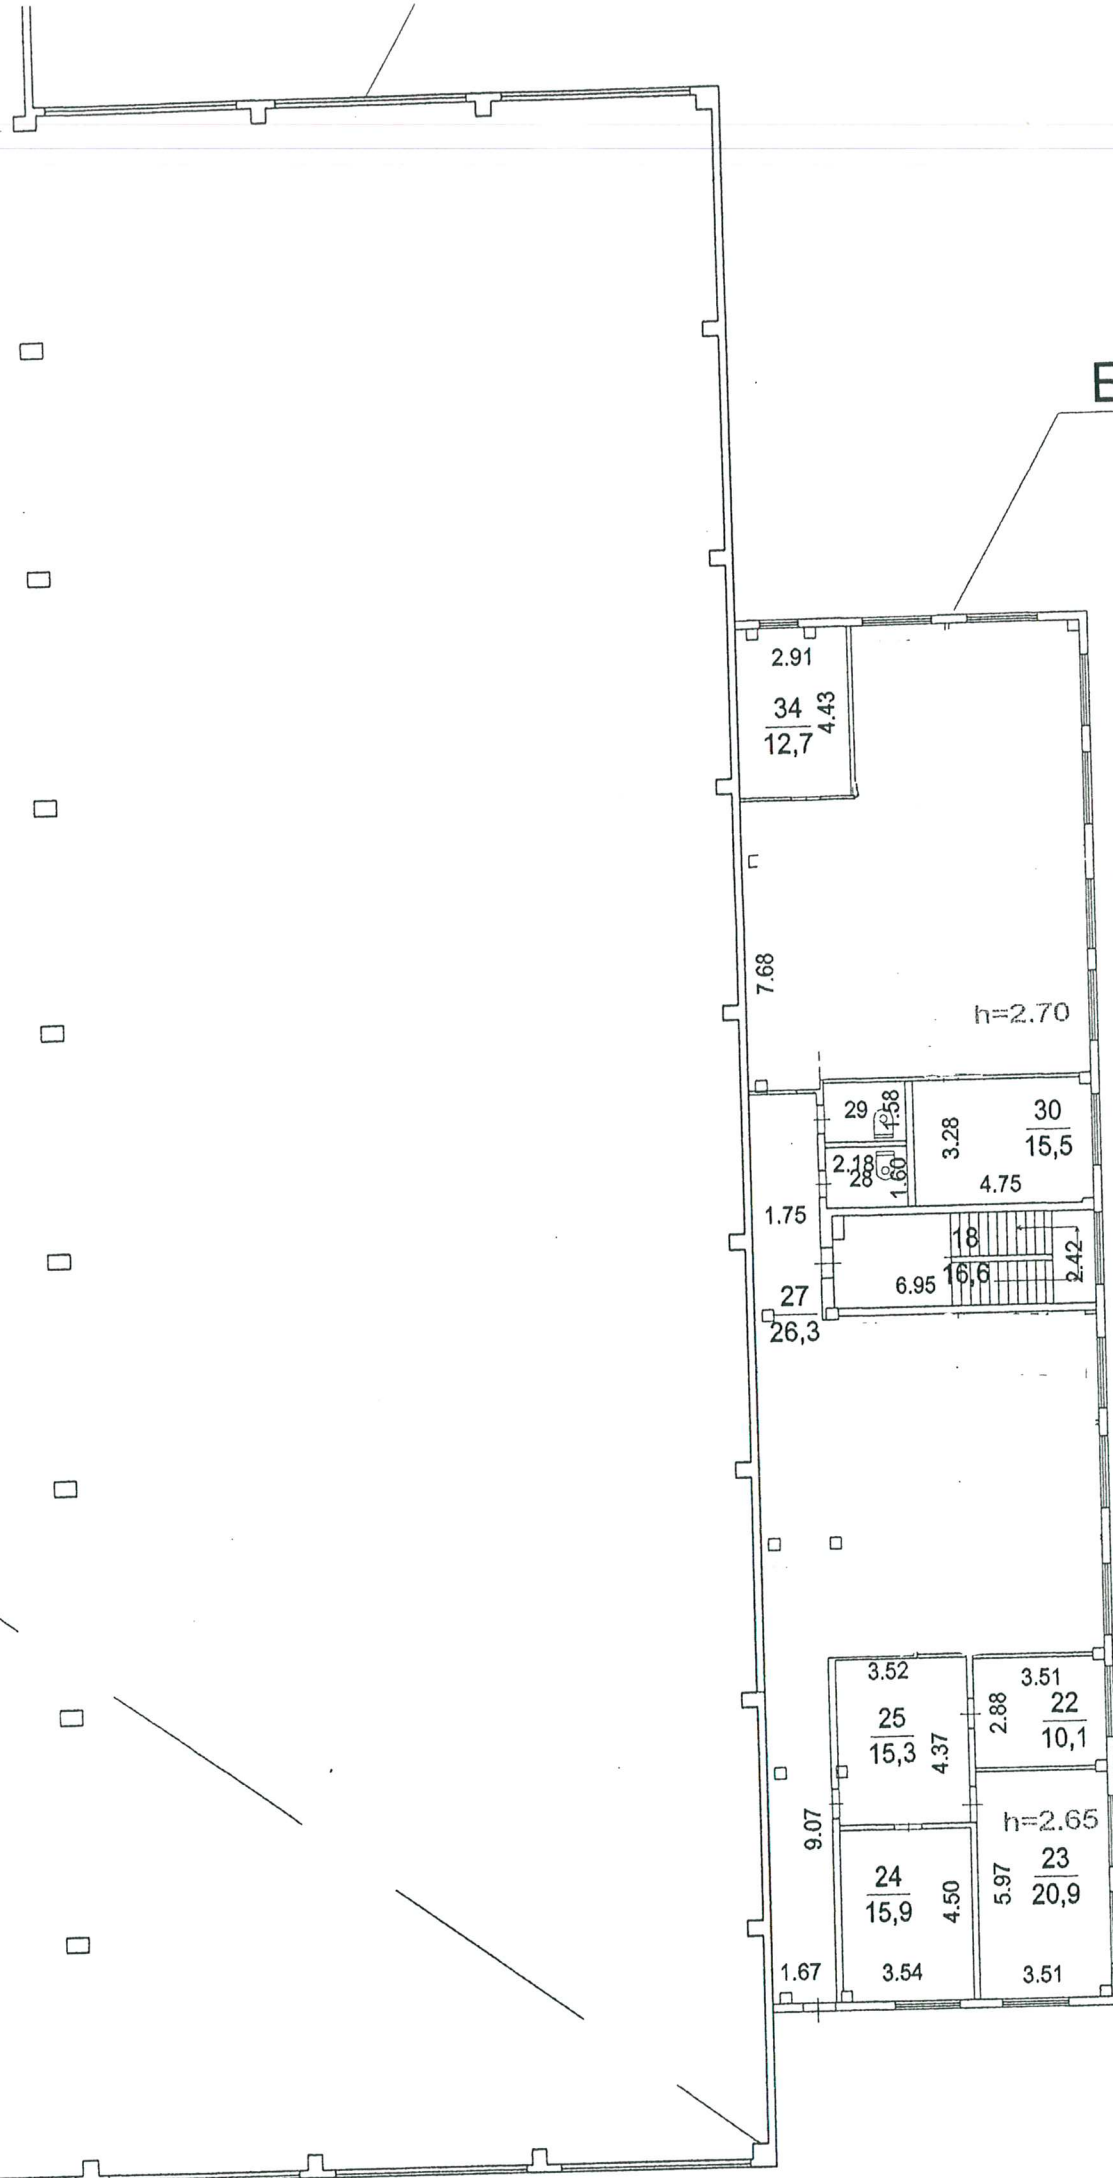

2.91
34
12,7 4,43

h=2.70

29 2,18 2,88 1,60 3,28 30 15,5 4,75

1,75 27 6,95 16,6 2,42 26,3

3,52 25 15,3 4,37 3,51 22 10,1 2,88

9,07 24 15,9 4,50 5,97 23 20,9 h=2.65

1,67 3,54 3,51